


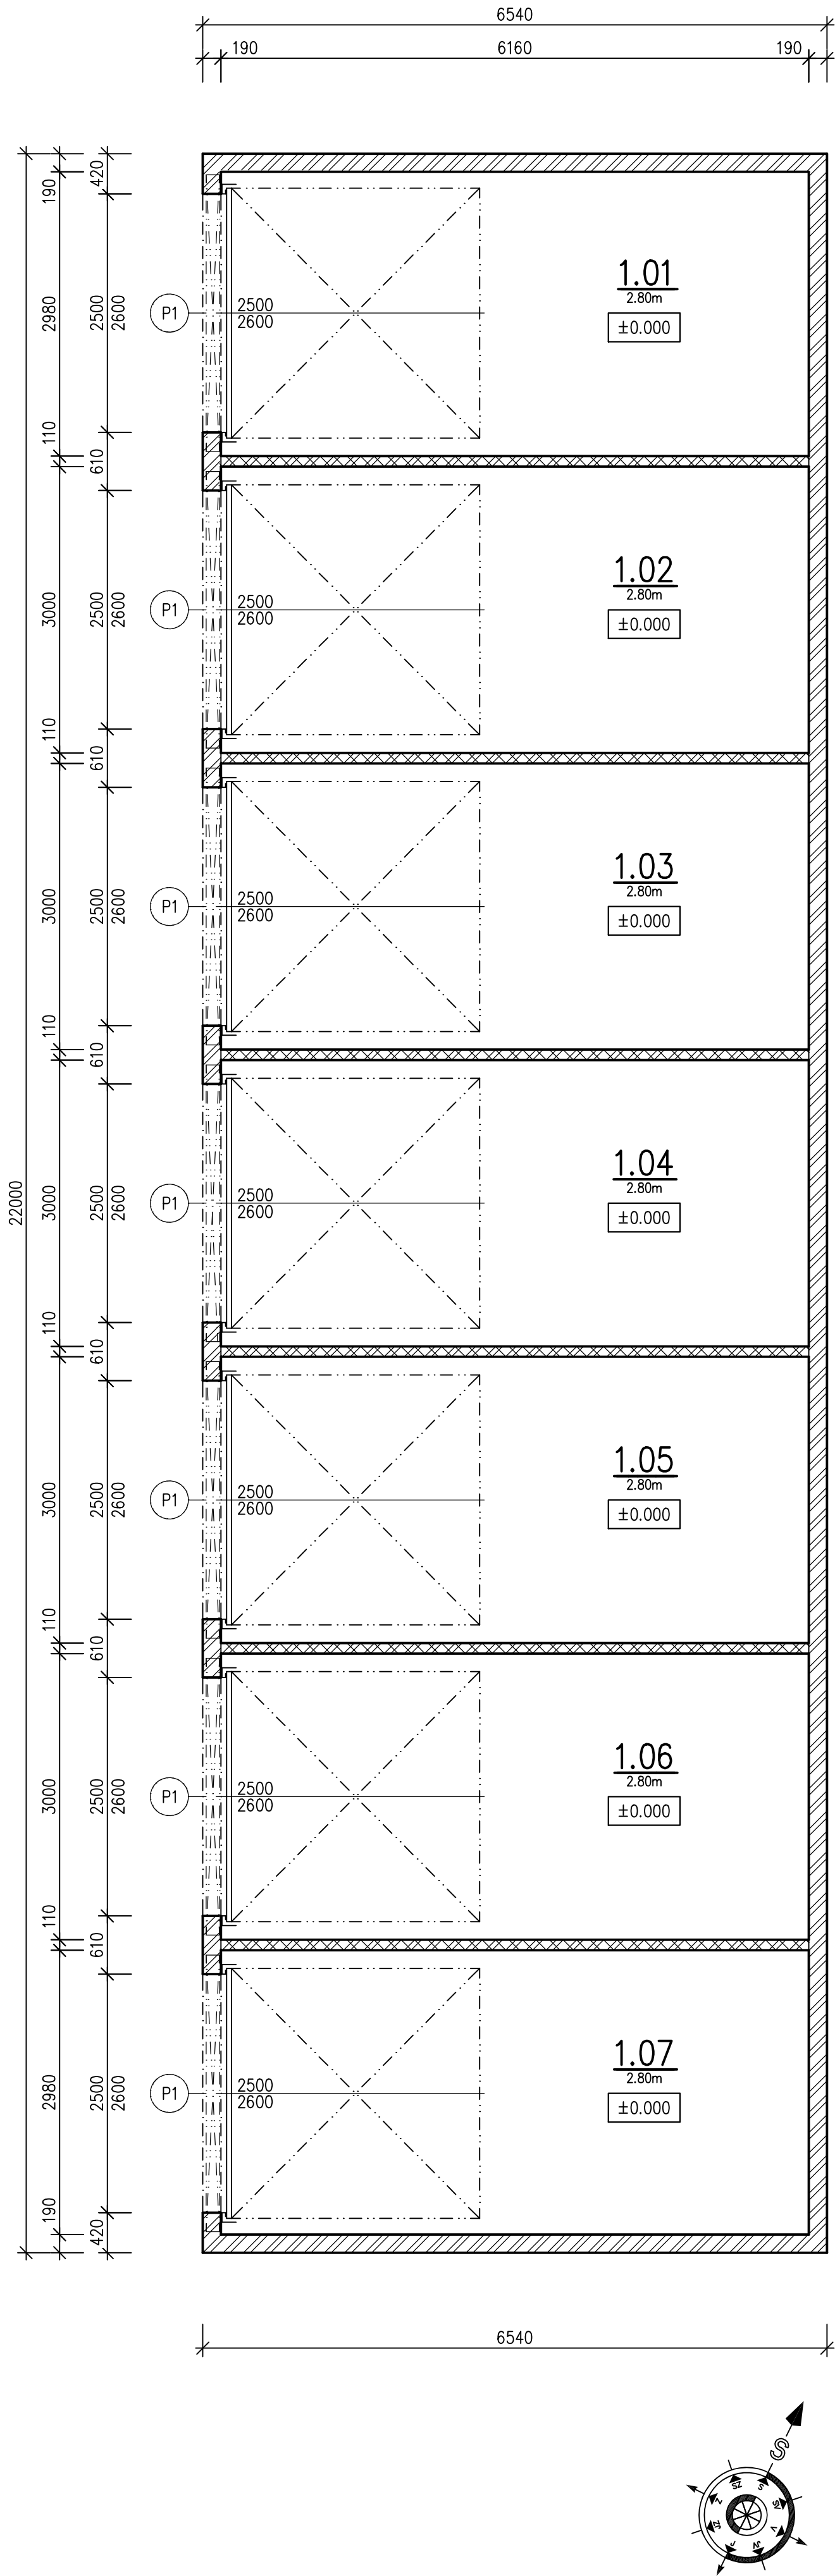

TABULKA MÍSTNOSTÍ						
Číslo	Název	Plocha [m²]	Podlaha	Stěny	Strop	Skl. podlahy
1.01	GARÁŽ	18,36	ZÁMKOVÁ DLAŽBA	SÁDROKARTON	SÁDROKARTON	SP1
1.02	GARÁŽ	18,48	ZÁMKOVÁ DLAŽBA	SÁDROKARTON	SÁDROKARTON	SP1
1.03	GARÁŽ	18,48	ZÁMKOVÁ DLAŽBA	SÁDROKARTON	SÁDROKARTON	SP1
1.04	GARÁŽ	18,48	ZÁMKOVÁ DLAŽBA	SÁDROKARTON	SÁDROKARTON	SP1
1.05	GARÁŽ	18,48	ZÁMKOVÁ DLAŽBA	SÁDROKARTON	SÁDROKARTON	SP1
1.06	GARÁŽ	18,48	ZÁMKOVÁ DLAŽBA	SÁDROKARTON	SÁDROKARTON	SP1
1.07	GARÁŽ	18,36	ZÁMKOVÁ DLAŽBA	SÁDROKARTON	SÁDROKARTON	SP1

Celková plocha [m²]: 129,11

LEGENDA MATERIÁLŮ

-
- Nosná konstrukce dřevostavby, tl. 190 mm -- W1
-
- Nenosná konstrukce dřevostavby, tl. 110 mm -- W2

W1 Nosná konstrukce dřevostavby – tl. 190 mm

- fasádní polystyren ISOVER EPS 70F, tl. 20 mm
- deska OSB P+D, tl. 15 mm
- nosná konstrukce z dřevěných hranolů KVH, 140x60 mm
 - + čedičová vlna ISOVER ORSIK, tl. 140 mm
- parotěsnicí fólie DEKFOL N AL 170 SPECIAL
- sádrokarton Rigips RF (DF), tl. 12,5 mm

W2 Nenosná konstrukce dřevostavby – tl. 110 mm

- sádrokartonová deska (DF), tl. 12,5 mm
- parotěsnicí fólie DEKFOL N AL 170 SPECIAL
- nosná konstrukce z dřevěných hranolů KVH, 80x60 mm
 - + čedičová vlna ISOVER ORSIK, tl. 80 mm
- parotěsnicí fólie DEKFOL N AL 170 SPECIAL
- sádrokarton Rigips RF (DF), tl. 12,5 mm

POZNÁMKA:

- stavba bude provedena z dřevěného sendvičového panelu, kde nosnou část tvoří fošny KVH 60x140 mm a 60x80 mm
- prostorové ztužení stavby zajišťuje jednostranné opláštění z OSB desek tloušťky 15 mm
- propojení jednotlivých panelů zajišťují převazující fošny na ležato, při spodním a horním okraji panelů
- panely budou kotveny do základových patek pomocí závitových tyčí
- panely budou uloženy na pás z extrudovaného polystyrenu s pevností v tlaku minimálně 500 kPa tloušťky 50 mm
- skladba stěn je patrná z výpisu skladeb
- vnitřní prostor garáže bude obložen protipožárním sádrokartonem (DF) tl. 12,5 mm
- sokl obkladu bude obložen cementotřískovou deskou CETRIS tl. 12 mm ve výšce 250 mm

TABULKA PŘEKLADŮ		
Označení	Skladba	Počet kusů
P1	1 x KVH – 140x200 – dl. 2900	7

Tato dokumentace slouží pouze pro povolení stavby, nikoliv pro vlastní provádění ani pro zajištění ostatních konstrukcí či objektů.

±0.000 = čistá podlaha garáže

Zodpovědný projektant Petr Polák – ČKAIT 1006929		Vypracoval Radek Zapletal		Tesgrup s.r.o. Žižkovská 1377 691 02 Velké Bílovice IČ: 27712923
Investor TESGRUP s.r.o., Žižkovská 1377, 691 02 Velké Bílovice		Radek Zapletal radek@zapletalvb.cz +420 724 578 234 		Formát 4xA4
Akce katastrální území: Hodonín parcelní čísla: 10795 NOVOSTAVBA GARÁŽÍ		Měřítko 1:50		Účel DPS
		Datum 09/2024		Č. zakázky 26/24/072
		Č. výkresu D.1.1.2.1.2		Č. paré
Obsah výkresu 1. NADZEMNÍ PODLAŽÍ		Č. objektu SO 01		