
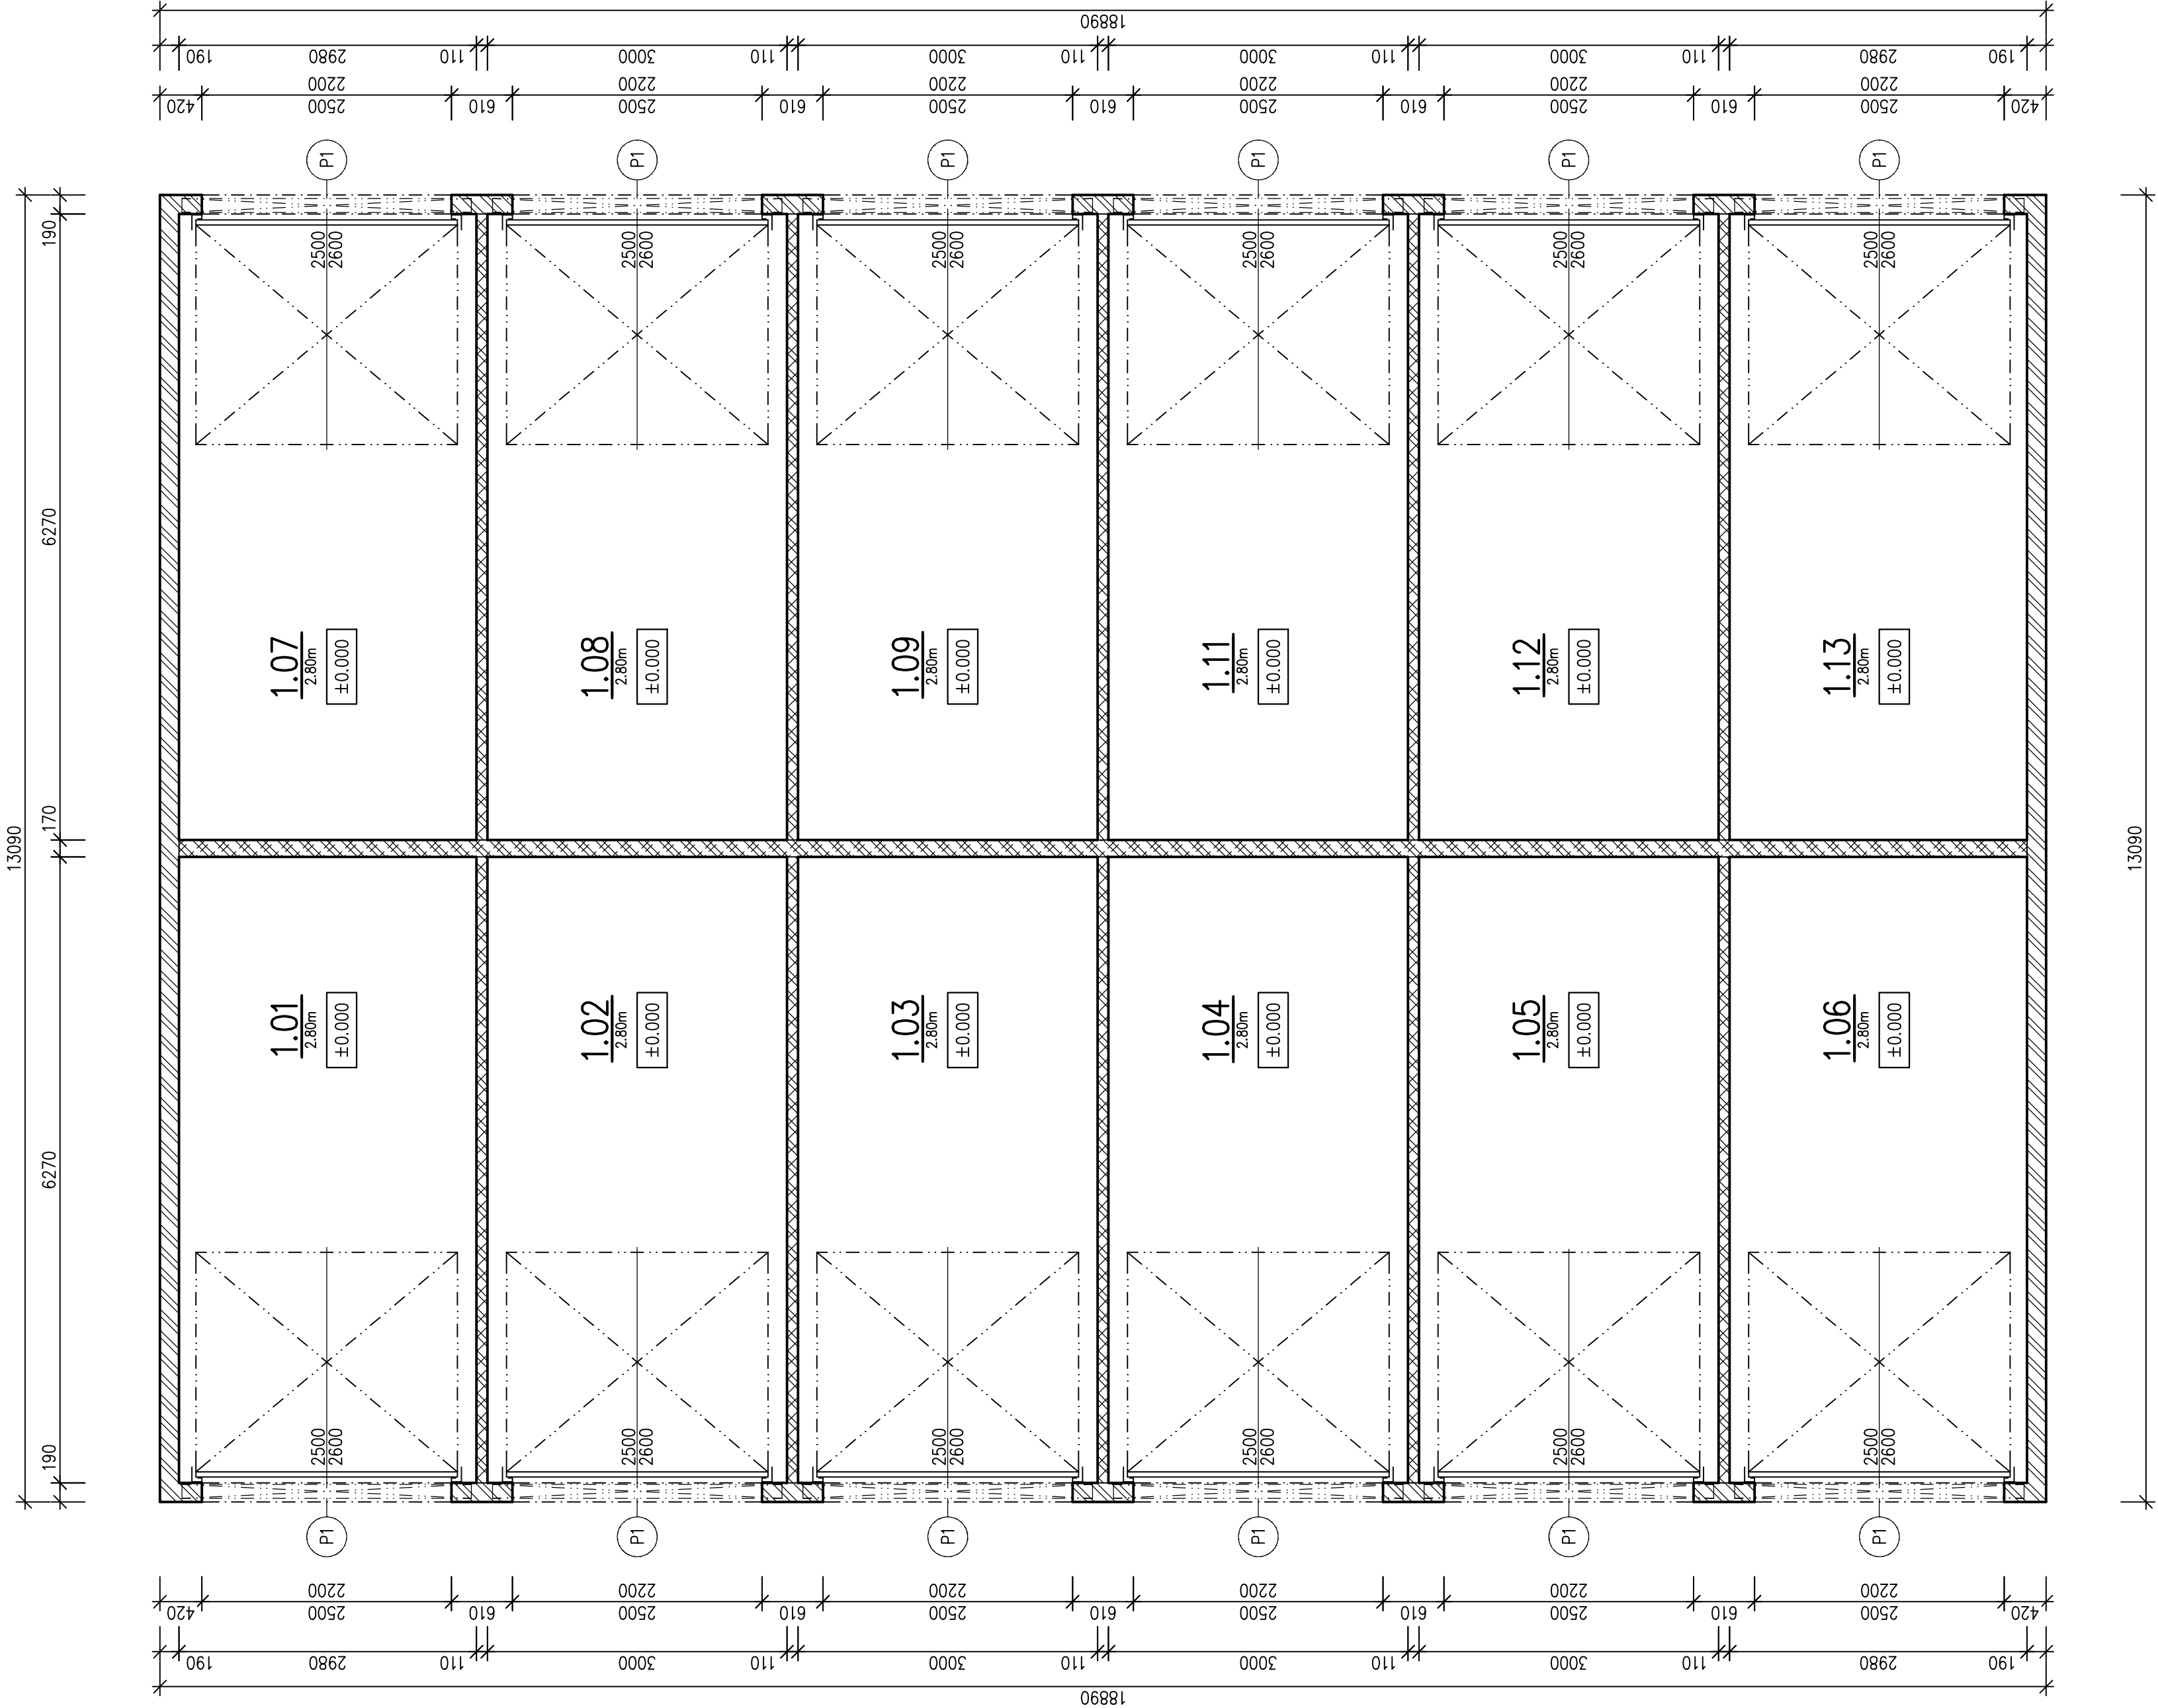


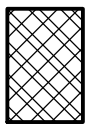

TABULKA MÍSTNOSTI						
Číslo	Název	Plocha [m ²]	Podlaha	Stěny	Strop	Skl. podlahy
1.01	GARÁŽ	18,68	ZAMKOVÁ DLAŽBA	SÁDROKARTON	SÁDROKARTON	SP1
1.02	GARÁŽ	18,81	ZAMKOVÁ DLAŽBA	SÁDROKARTON	SÁDROKARTON	SP1
1.03	GARÁŽ	18,81	ZAMKOVÁ DLAŽBA	SÁDROKARTON	SÁDROKARTON	SP1
1.04	GARÁŽ	18,81	ZAMKOVÁ DLAŽBA	SÁDROKARTON	SÁDROKARTON	SP1
1.05	GARÁŽ	18,81	ZAMKOVÁ DLAŽBA	SÁDROKARTON	SÁDROKARTON	SP1
1.06	GARÁŽ	18,68	ZAMKOVÁ DLAŽBA	SÁDROKARTON	SÁDROKARTON	SP1
1.07	GARÁŽ	18,68	ZAMKOVÁ DLAŽBA	SÁDROKARTON	SÁDROKARTON	SP1
1.08	GARÁŽ	18,81	ZAMKOVÁ DLAŽBA	SÁDROKARTON	SÁDROKARTON	SP1
1.09	GARÁŽ	18,81	ZAMKOVÁ DLAŽBA	SÁDROKARTON	SÁDROKARTON	SP1
1.11	GARÁŽ	18,81	ZAMKOVÁ DLAŽBA	SÁDROKARTON	SÁDROKARTON	SP1
1.12	GARÁŽ	18,81	ZAMKOVÁ DLAŽBA	SÁDROKARTON	SÁDROKARTON	SP1
1.13	GARÁŽ	18,68	ZAMKOVÁ DLAŽBA	SÁDROKARTON	SÁDROKARTON	SP1

Celková plocha [m²] 225,22

LEGENDA MATERIÁLŮ

-  Nosná konstrukce dřevostavby, tl. 190 mm -- W1
-  Nosná konstrukce dřevostavby, tl. 170 mm -- W2
-  Nenosná konstrukce dřevostavby, tl. 110 mm -- W3

W1 Nosná konstrukce dřevostavby – tl. 190 mm

- fasádní polystyren ISOVER EPS 70F, tl. 20 mm
- deska OSB P+D, tl. 15 mm
- nosná konstrukce z dřevěných hranolů KVH, 140x60 mm
- + čedičová vlna ISOVER ORSIK, tl. 140 mm
- parotěsnicí fólie DEKFOL N AL 170 SPECIAL
- sádrokartonová deska (DF), tl. 12,5 mm

W2 Nosná konstrukce dřevostavby – tl. 170 mm

- sádrokartonová deska (DF), tl. 12,5 mm
- parotěsnicí fólie DEKFOL N AL 170 SPECIAL
- nosná konstrukce z dřevěných hranolů KVH, 140x60 mm
- + čedičová vlna ISOVER ORSIK, tl. 140 mm
- parotěsnicí fólie DEKFOL N AL 170 SPECIAL
- sádrokartonová deska (DF), tl. 12,5 mm

W3 Nenosná konstrukce dřevostavby – tl. 110 mm

- sádrokartonová deska (DF), tl. 12,5 mm
- parotěsnicí fólie DEKFOL N AL 170 SPECIAL
- nosná konstrukce z dřevěných hranolů KVH, 80x60 mm
- + čedičová vlna ISOVER ORSIK, tl. 80 mm
- parotěsnicí fólie DEKFOL N AL 170 SPECIAL
- sádrokartonová deska (DF), tl. 12,5 mm

TABULKA PŘEKLADŮ		
Uzavření	Skladba	Počet kusů
P1	1 x KVH – 140x200 – dl. 2900	12

POZNÁMKA:

- stavba bude provedena z dřevěného sendvičového panelu, kde nosnou část tvoří fošny KVH 60x140 mm a 60x80 mm
- prostorové ztužení stavby zajišťuje jednostranné opláštění z OSB desek tloušťky 15 mm
- propojení jednotlivých panelů zajišťují převazující fošny na ležato, při spodním a horním okraji panelů
- panely budou kotveny do základových patek pomocí závitových tyčí
- panely budou uloženy na pás z extrudovaného polystyrenu s pevností v tlaku minimálně 500 kPa tloušťky 50 mm
- skladba stěn je patrná z výpisu skladeb
- vnitřní prostor garáže bude obložen protipožárními sádrokartonem (DF) tl. 12,5 mm
- sokl obkladu bude obložen cementotřířskovou deskou CETRIS tl. 12 mm ve výšce 250 mm

Tato dokumentace slouží pouze pro povolení stavby, nikoliv pro vlastní provádění ani pro zajištění ostatních konstrukcí či objektů.

±0.000 = čistá podlaha garáže

Zodpovědný projektant		Výpracoval	
Petr Polák – č.wat 1006929		Radek Zapletal	
Investor		TESGRUP s.r.o., Žižkovská 1377, 691 02 Velké Bílovice	
Akce		katastrální území: Hodonín parcelní číslo: 10795	
Novostavba		NOVOSTAVBA GARÁŽÍ	
Obsah výkresu		č. objektu	SO 03
1. NADZEMNÍ PODLAŽÍ		č. výkresu	D.1.1.2.1.2
		č. paré	